





**E2.134 ir**  
individuazione attività - sc. 1:2000

Z.T.O.  
N.I.R. unità urbanistica  
n. attività - ir

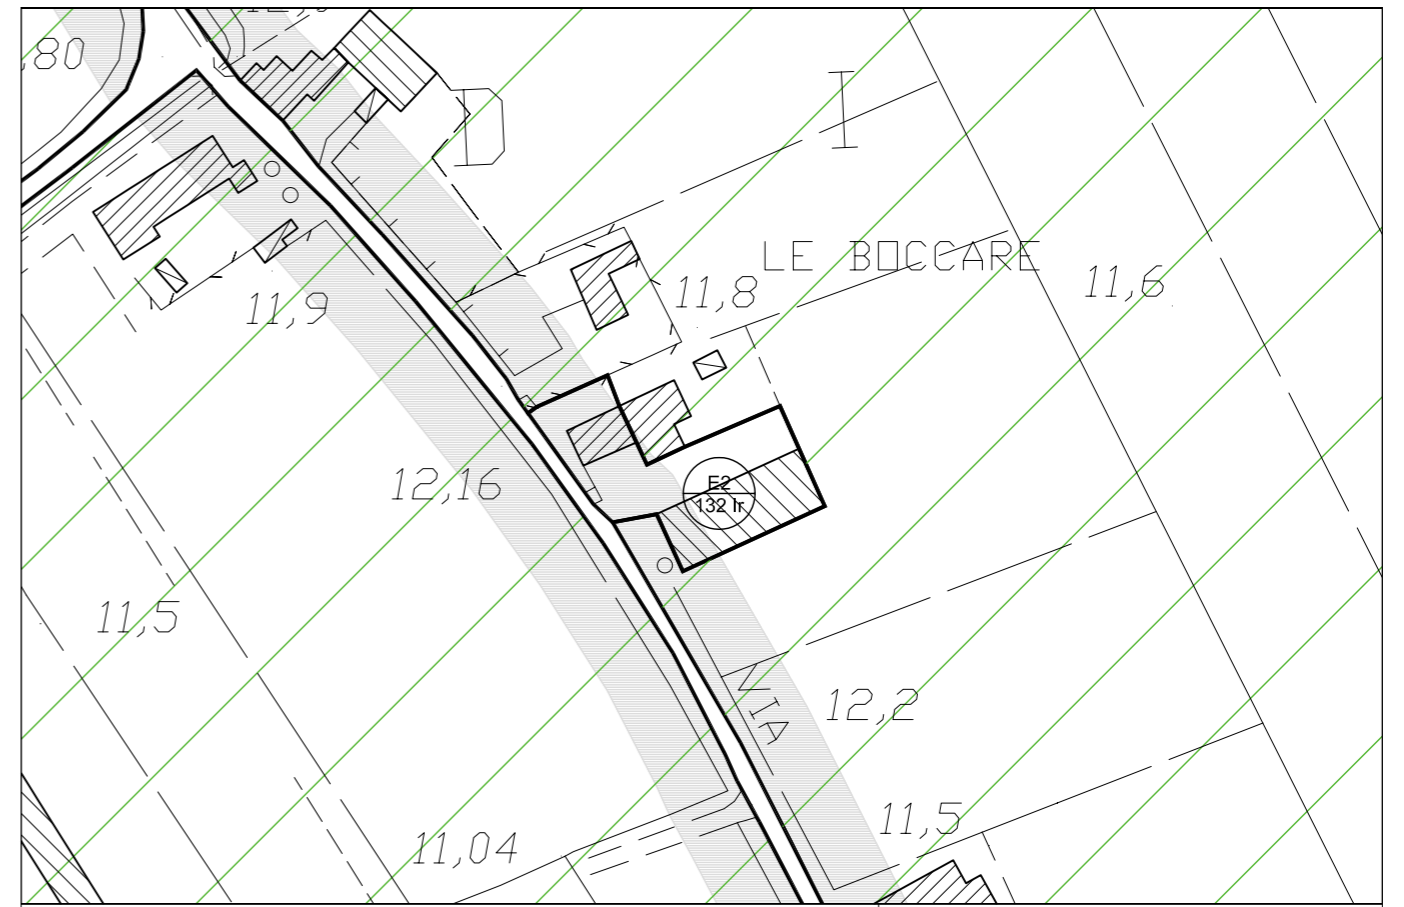

**E2.132 ir**  
individuazione attività - sc. 1:2000

Z.T.O.  
N.I.R. unità urbanistica  
n. attività - ir

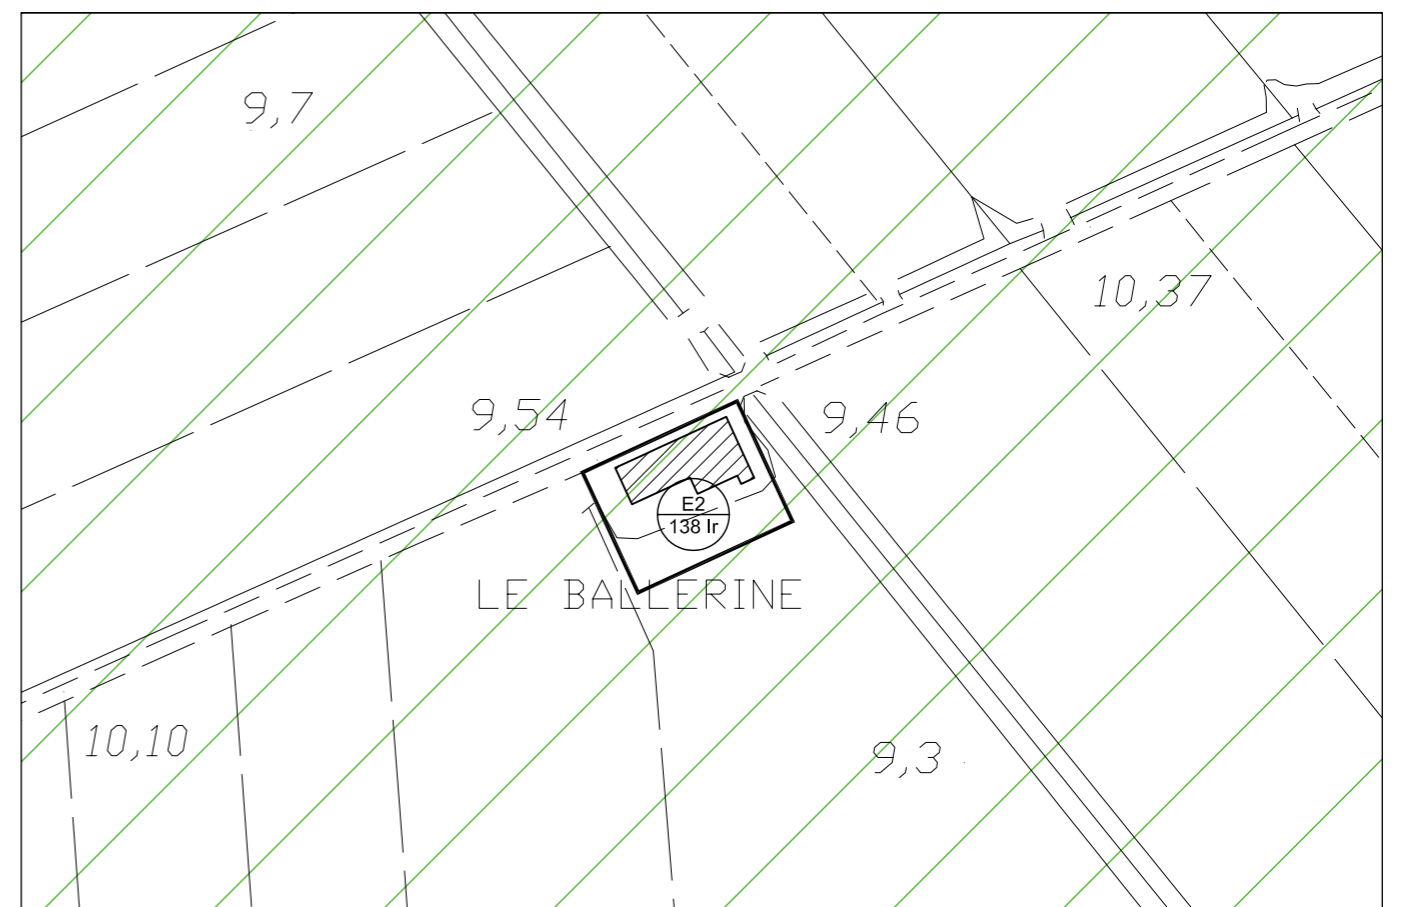


**E2.138 ir**  
individuazione attività - sc. 1:2000

Z.T.O.  
N.I.R. unità urbanistica  
n. attività - ir



**E2.142 ir**  
individuazione attività - sc. 1:2000

Z.T.O.  
N.I.R. unità urbanistica  
n. attività - ir

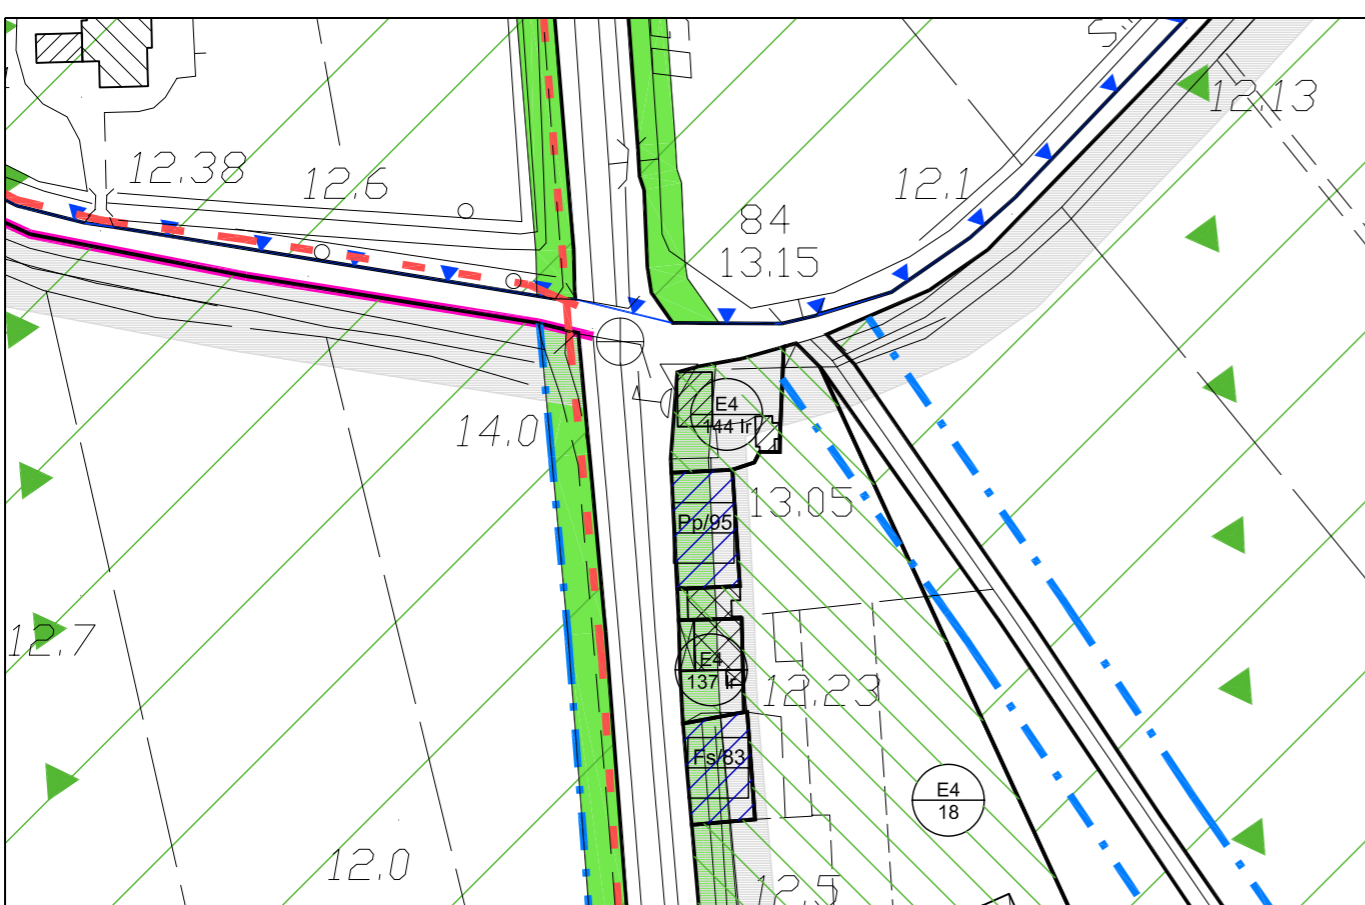

**E2.144 ir**  
individuazione attività - sc. 1:2000

Z.T.O.  
N.I.R. unità urbanistica  
n. attività - ir



**E2.146 ir**  
individuazione attività - sc. 1:2000

Z.T.O.  
N.I.R. unità urbanistica  
n. attività - ir